


PROPOSITION DES HABITANTS POUR LE PLU EN REVISION

LE SITE REILLE: ECOLOGIE ET PATRIMOINE

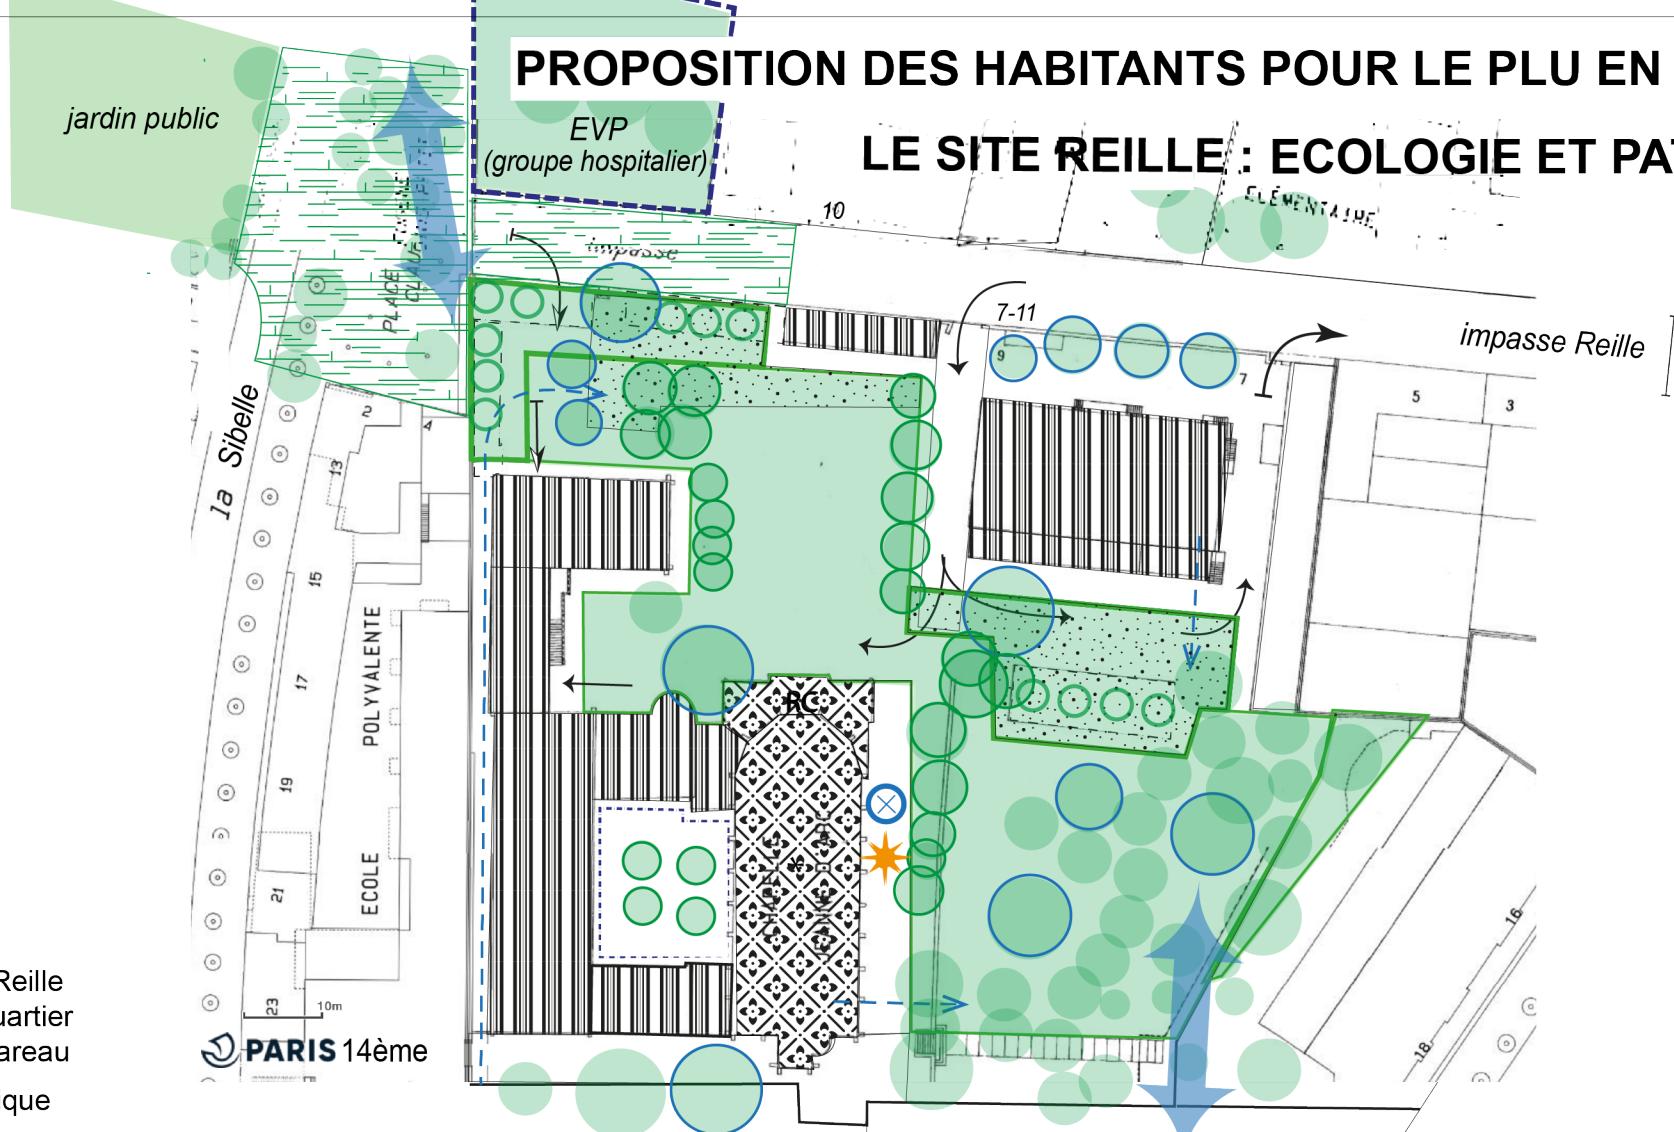

L'ECOLOGIE

- site de protection écologique à instaurer, trame verte
- acquisition proposée ouverture de l'EVP au public
- espace public à renaturer et à piétonniser
- accès piétonnier à créer
- accès livraison à créer
- recyclage EP à étudier

LE PATRIMOINE ARCHITECTURAL

- protection des bâtiments PVP existante ou à créer, MH à créer ensemble architectural et arboré à protéger
- micro-bâti à démolir
- espace libre lié au bâti accès sécurité, livraisons, dépose
- parcelle signalée pour son intérêt patrimonial culturel et paysager
- activités et résidences solidaires à privilégier

LE PATRIMOINE NATUREL

- Espace Vert Protégé EVP au PLU 2006
- extension de l'EVP proposée
- espace à déperméabiliser tout l'EVP est en vraie pleine terre
- arbres ou haie à planter
- structure arborée à préserver en totalité alignment ou composition à protéger arbre remarquable à identifier

10 m